


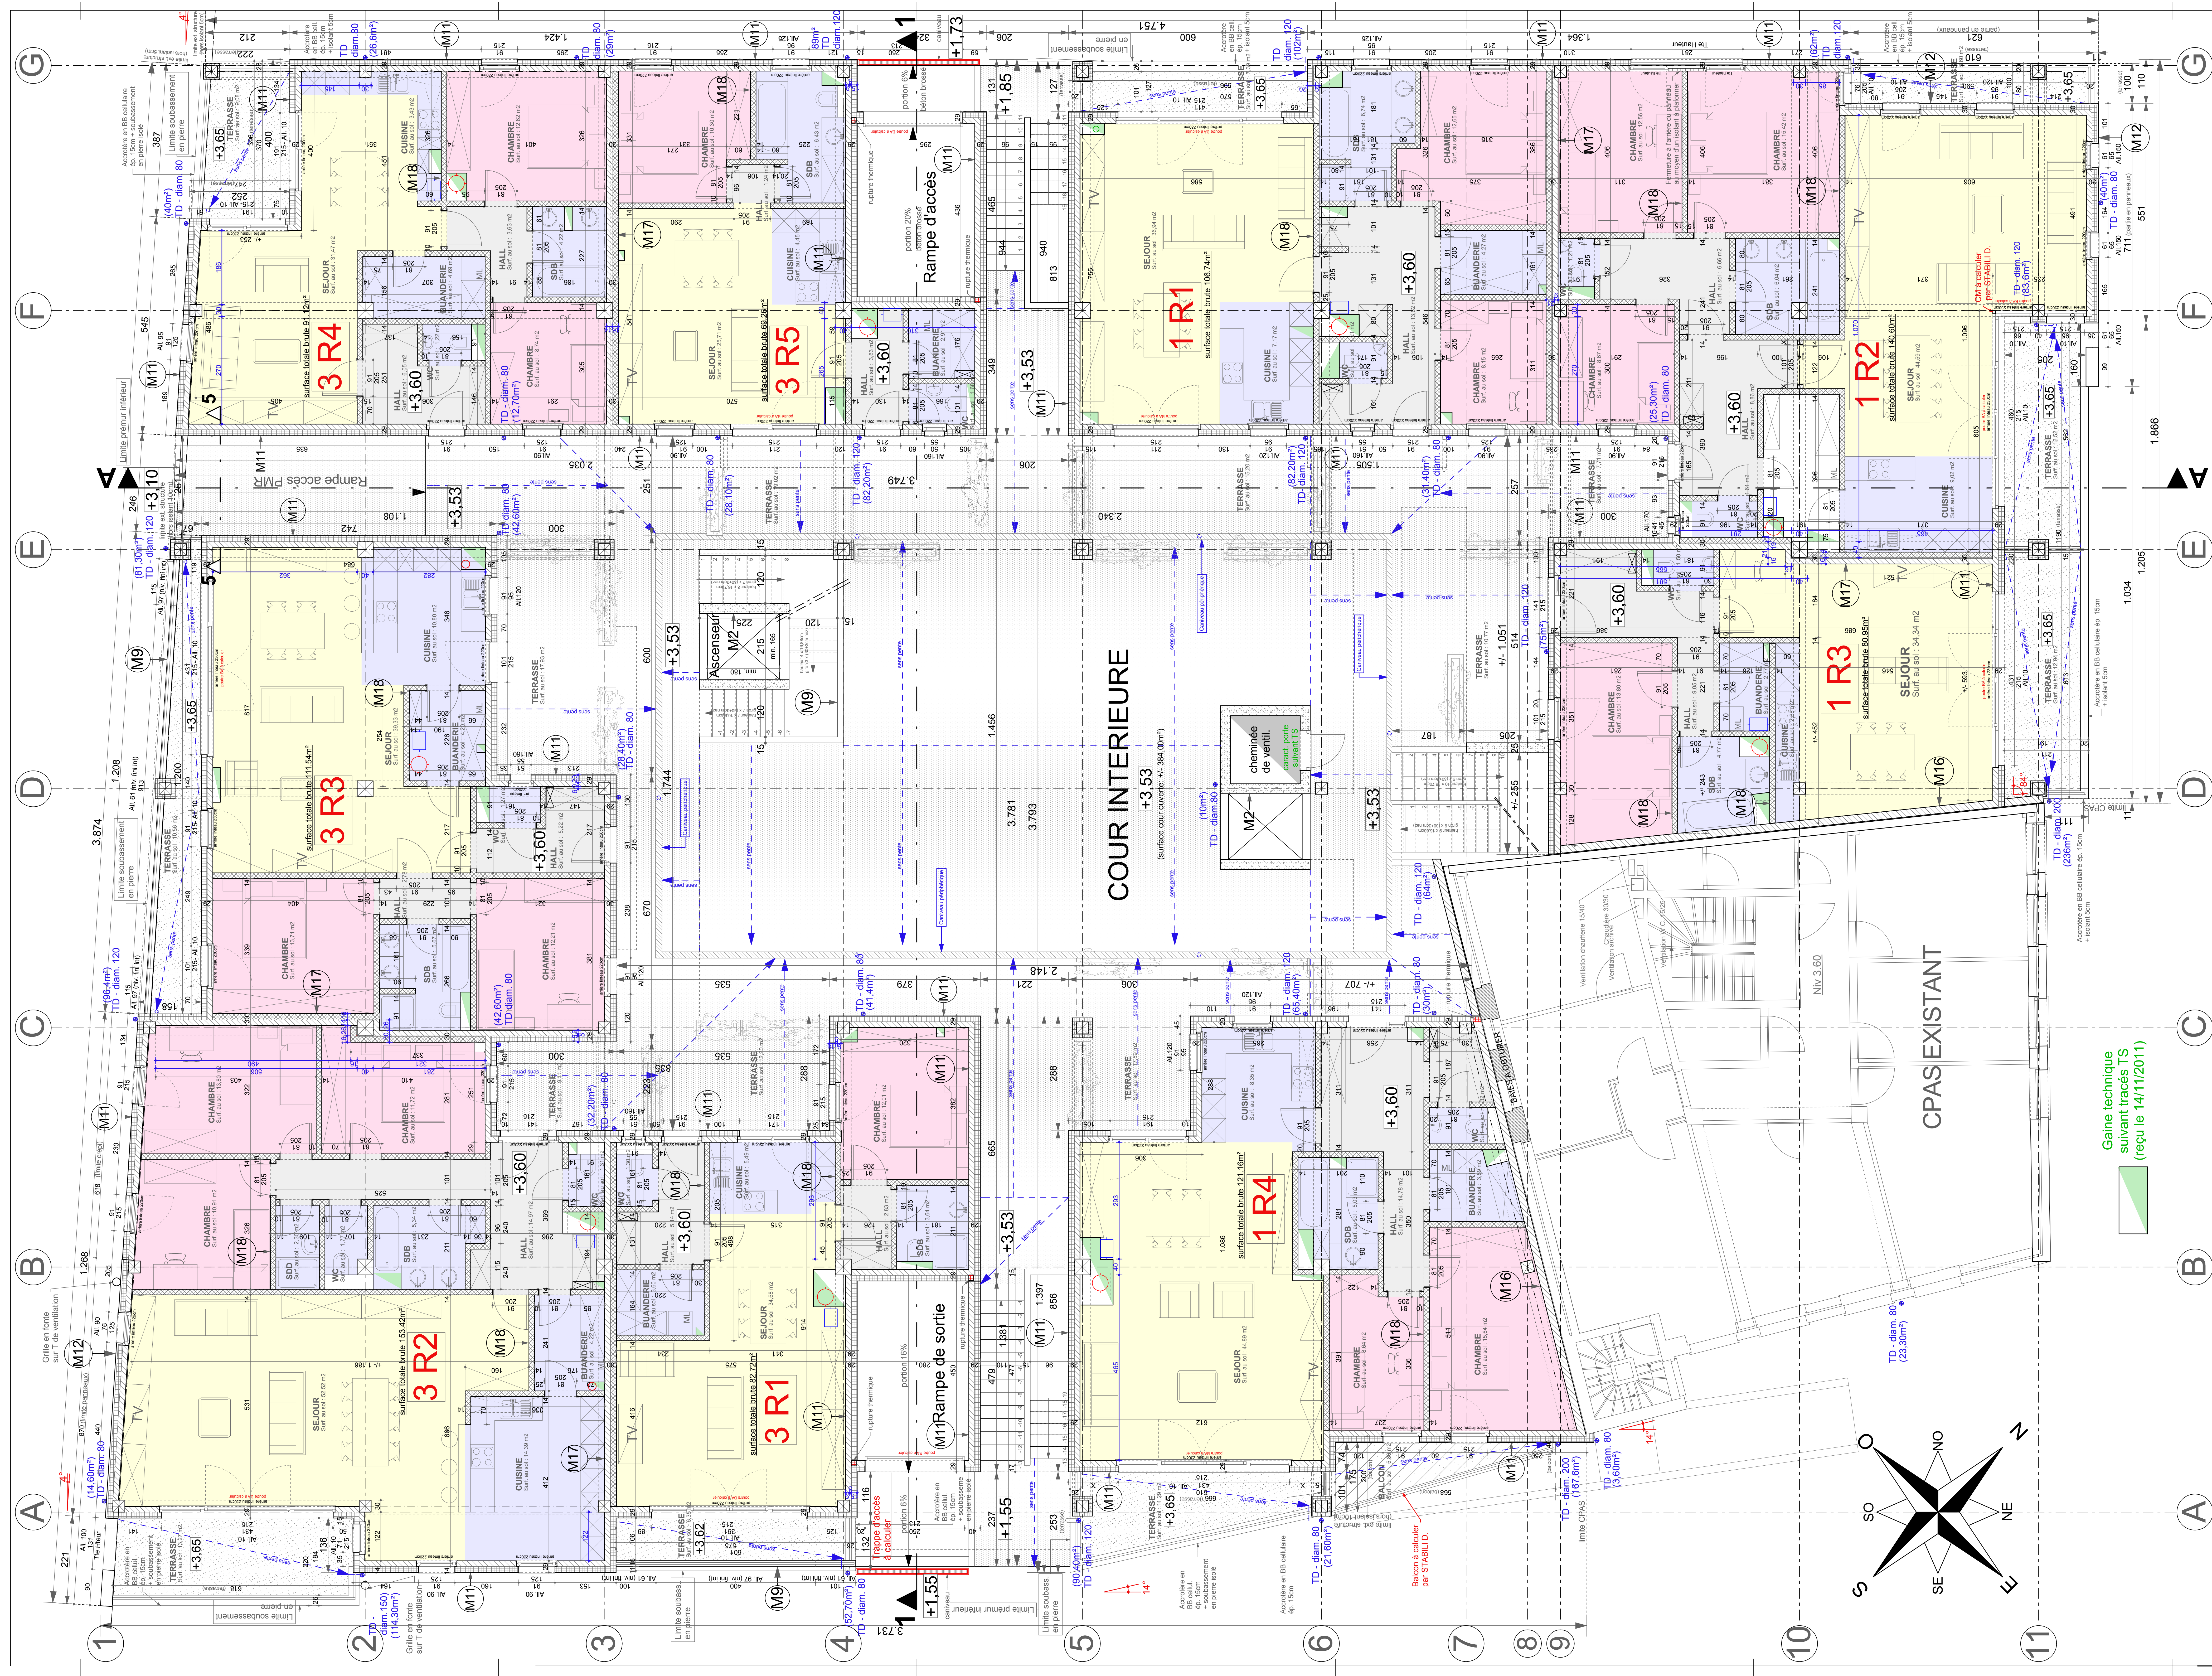

Rue des Récollets

ETAGE R 1:50

CPAS existant et R01 suivant le Rv de M^r CAPRASSE datées du 14/01/2011 et du 16/10/2007

A - Plans d'exécution suivant tracés TS (révisé le 14/11/2011) - plans indice B) et plans provisoires Stabilité du 03/02/2011

composition parois

16/11/2011

MODIFICATION(S)

DATE(S)

L'entrepreneur fera à ses frais et risques calculer tous les éléments B.A., hourdis, poutres et charpentes métalliques ou bois par un ingénieur civil. Les renseignements des plans ne sont donnés qu'à titre indicatif. Les cotés sont à vérifier par l'entrepreneur et ne peuvent être mesurés sur les plans. Tous les travaux seront exécutés selon les prescriptions du C.H. 901 et ses addenda 1 et 2, des S.T.S., du C.S.T.C.

ARCHITECTE

Société multiprofessionnelle d'architecture

ARCHITECTURE LA BASCULE spol

Rue du Hyacinthe, 44

16100 - 47100 - 47100 - 47100

plan@architecture-labscule.be

www.architecture-labscule.be

FIDANNE Pierre - Architecte-Grant

MATRES/DE LOUVRAGE

JONIMMO s.a.

Tavernaux, 48

6661 MONT - HOUFFALIZE

049923 94 00

Signature(s)

OBJET

CONSTRUCTION DE 62 LOGEMENTS COLLECTIFS ADAPTÉS, BASSE ENERGIE et de 104 PLACES DE PARKING (dont 4 PMR) ET DE 57 CAVES PRIVATIVES

ETAGE R: 1:50

Cotations, annotations ...

A

CHANTIER

PROVINCE : LUXEMBOURG

ARRONDISSEMENT : NEUF-CHATEAU

COMMUNE : BASTOIGNE

ADRESSE : lot entouré des rues Chantraire, Leclerc et Récollets

CADASTRE : 2e Div. Section Bn, 1082 K, 1082 L, 1084 C, 1088 A, 1082 H, 1092 C et 1092 F

PLANS/VECH

ETAGE R, LEGENDE MACHURES, Composition parois

PROJET

07/26

FEUILLES

1/11

DATE

16/11/2011