


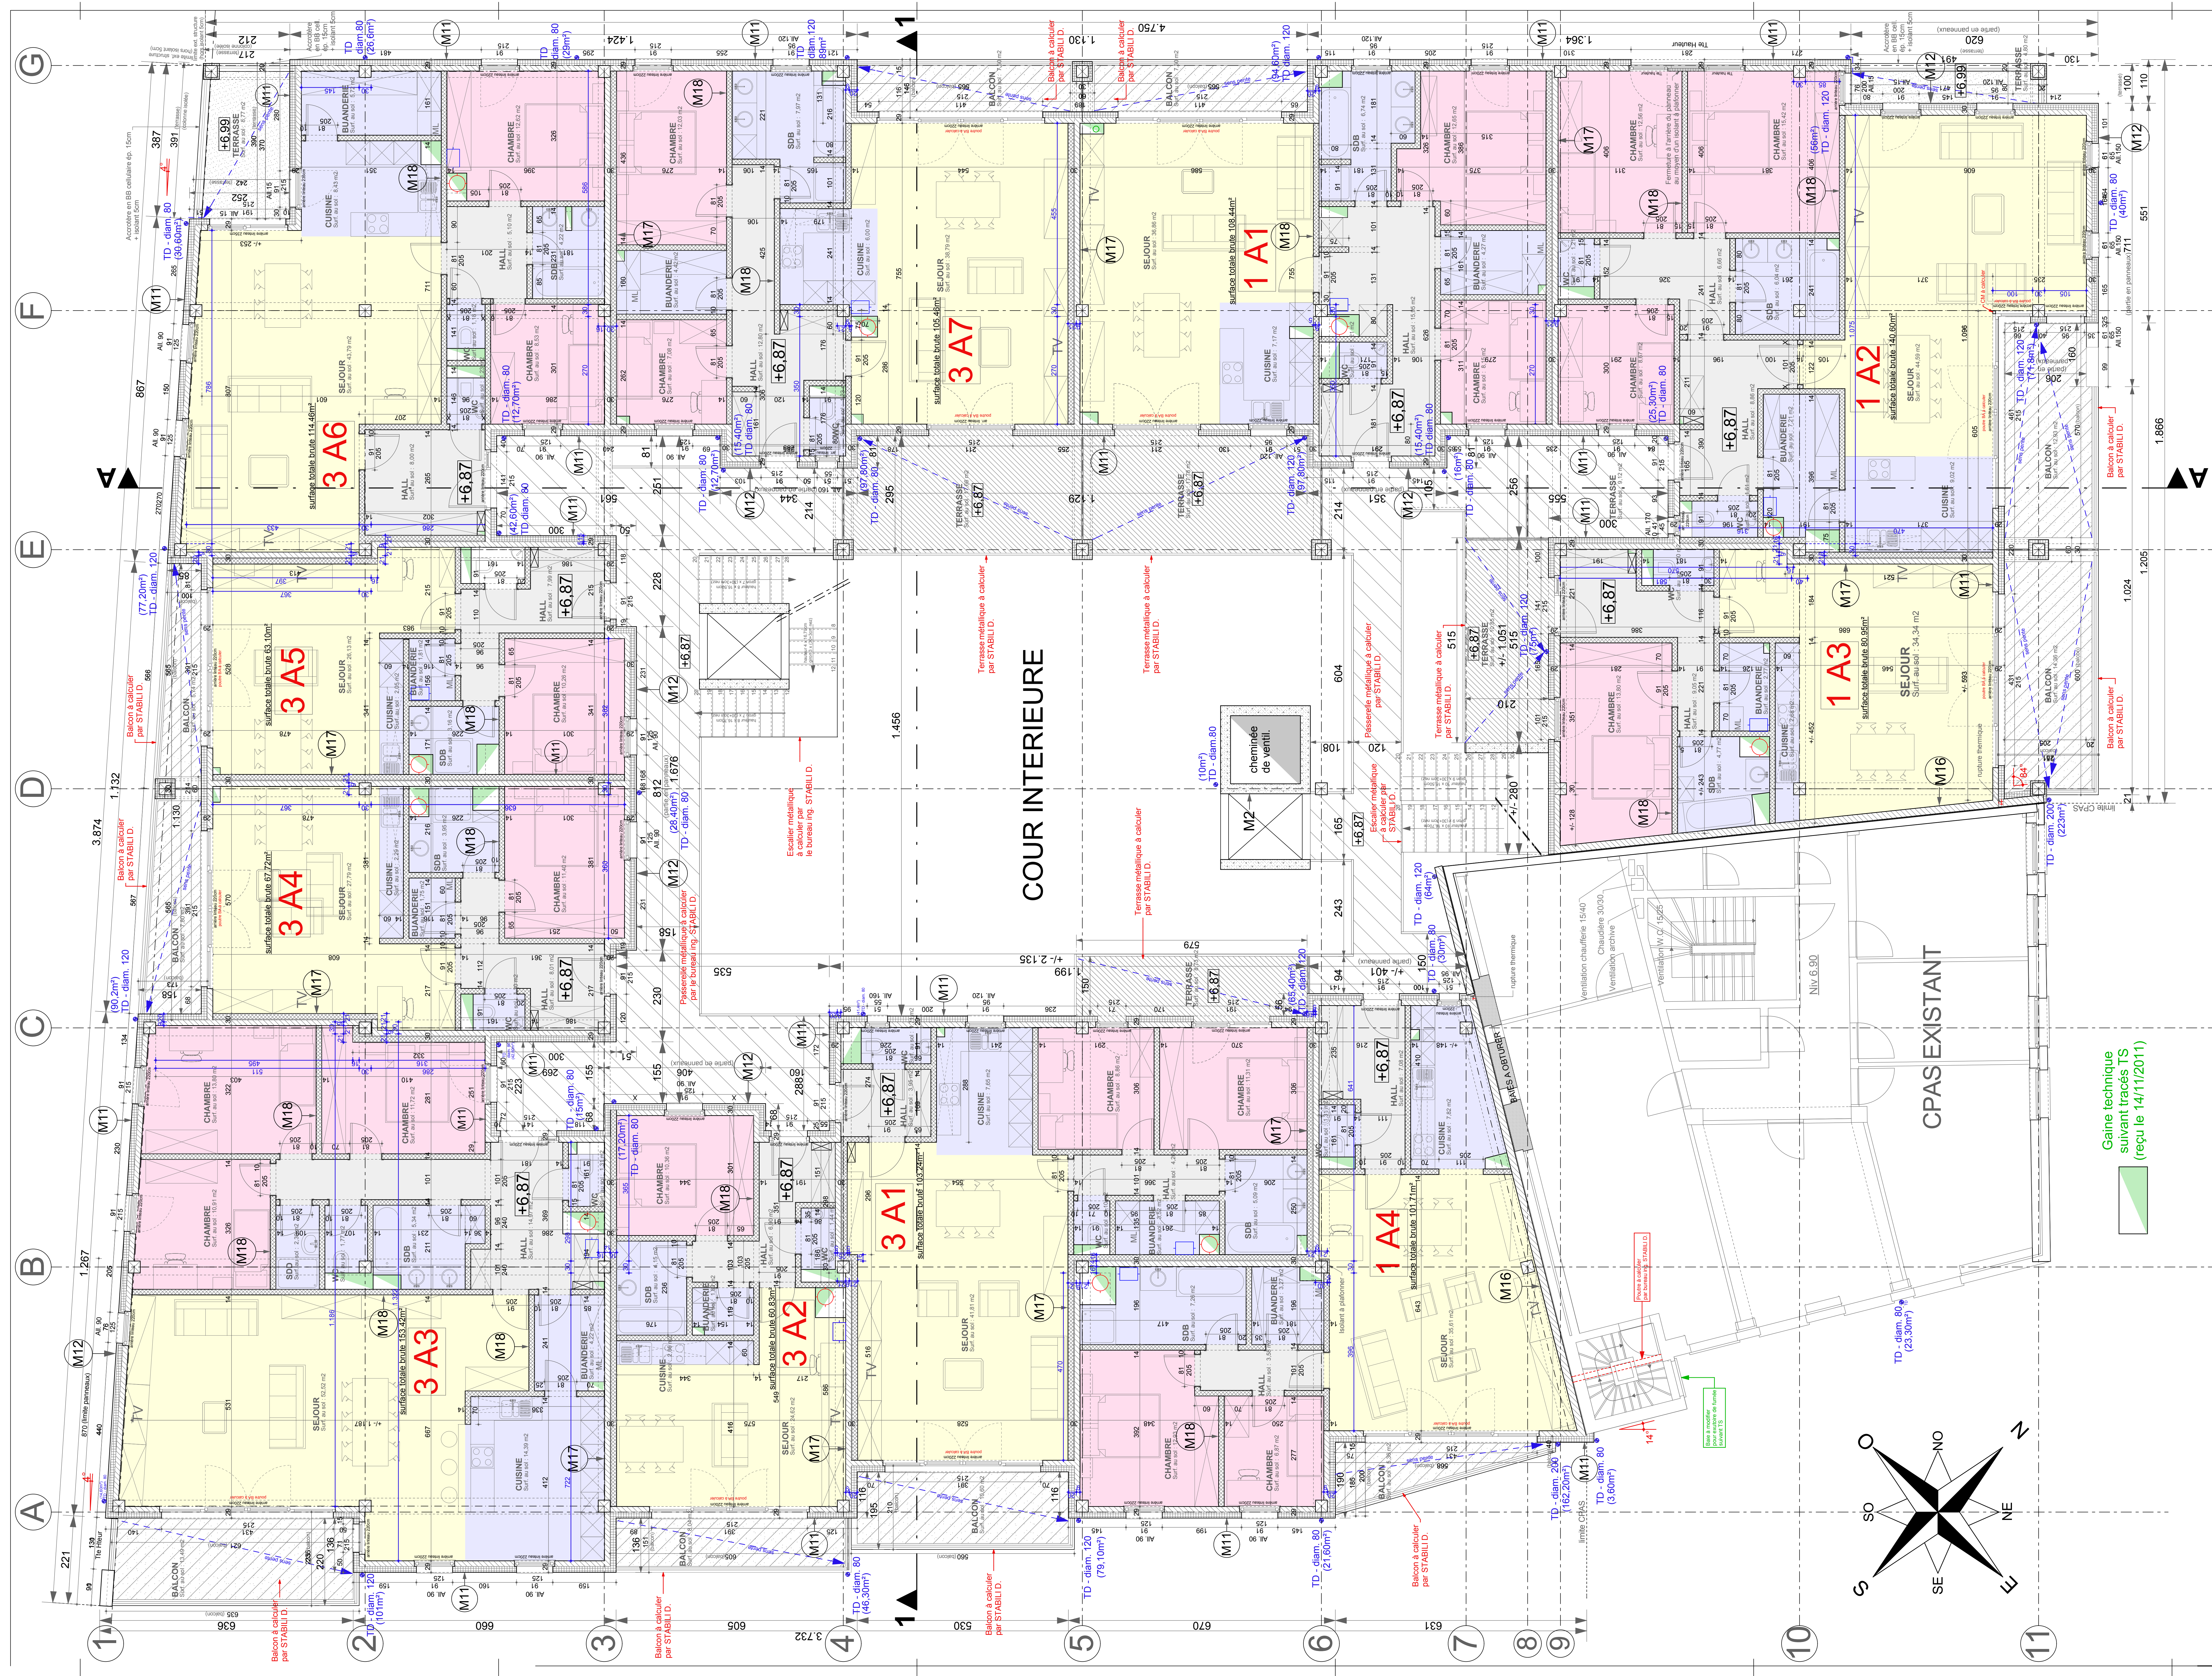

Rue des Récollets

ETAGE A 1:50

CPAS existant et lot suivant relevé de Mr CAPRASSE datées du 14/01/2011 et du 16/10/2007

A - Plans d'exécution suivant tracés TS (révisé le 14/11/2011) - plans indice B1 et plans provisoire Stabilité du 03/02/2011

composition parois

16/11/2011

(MODIFICATION(S))

(DATE(S))

L'entrepreneur fera à ses frais et risques calculer tous les éléments B.A., hourdis, poutres et charpentes métalliques ou bois par un ingénieur civil. Les renseignements des plans ne sont donnés qu'à titre indicatif. Les cotés sont à vérifier par l'entrepreneur et ne peuvent être mesurés sur les plans. Tous les travaux seront exécutés selon les prescriptions du C. CH. 901 et ses addenda 1 et 2, des S.T.S., du C.S.T.C.

ARCHITECTE

Société multiprofessionnelle d'architecture

ARCHITECTURE LA BASCULE spol

Rue du Hyacinthe, 44

16100 SÈZE - 0793 46 00 00

plan@architecture-labasculle.be

www.architecture-labasculle.be

FIDIANE Pierre - Architecte-grant

MAÎTRE(S) DE L'OUVRAGE

JONIMMO s.a.

Tavernoux, 48

6661 MONT - HOUFFALIZE

049523 94 00

Signature(s)

OBJET

CONSTRUCTION DE 62 LOGEMENTS COLLECTIFS ADAPTÉS, BASSE ENERGIE et de 104 PLACES DE PARKING (dont 4 PMR) ET DE 57 CAVES PRIVATIVES

PLANS D'EXÉCUTION ETAGES

ETAGE A: Index

Cotations, annotations ...

A

CHANTIER

PROVINCE : LUXEMBOURG

ARRONDISSEMENT : NEUF-CHÂTEAU

COMMUNE : GASTOONE

ADRESSE : lot entouré des rues Chantreine, Leclerc et Récollets

CADASTRE : 2e Div./Section Bn1, 1082 K, 1082 L, 1084 C, 1088 A, 1082 H, 1082 C et 1090 T

PROJET

07/26

FEUILLES

2/11

DATE

16/11/2011

- ### LEGENDE HACHURES
- Empiement
 - Bloc béton
 - Bloc arçer
 - Bloc béton cellulaire
 - Bloc coffrant
 - Béton armé
 - Hourdis
 - Isolant rigide
 - Isolant laine minérale
 - Terrasse en béton préfabriqué
 - Terrasse sur hourdis
 - Terrasse passerelle métallique

Gaine technique TS
suivant tracés TS
(révisé le 14/11/2011)

